
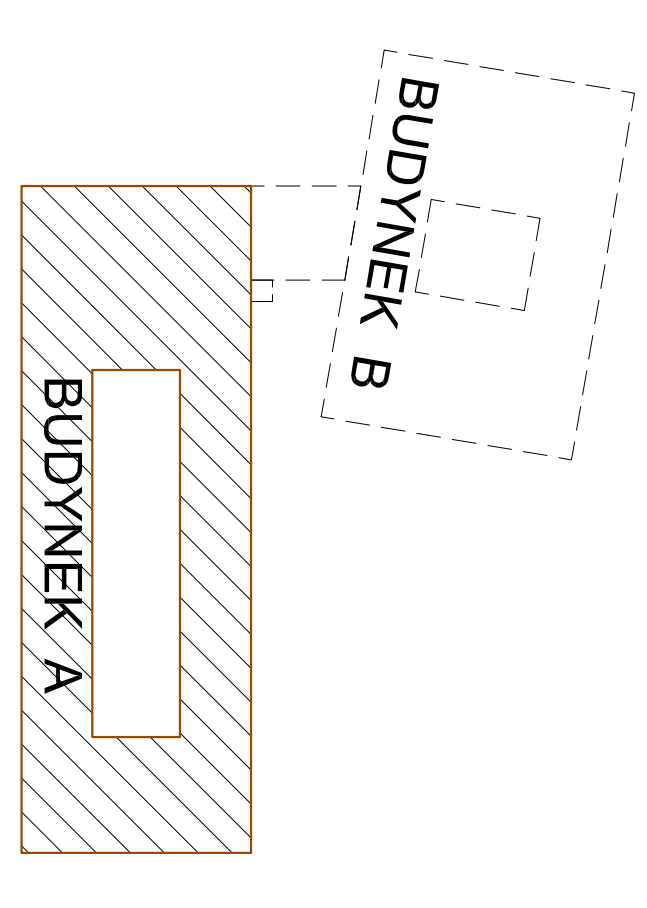


Budynek B  
Budynek A

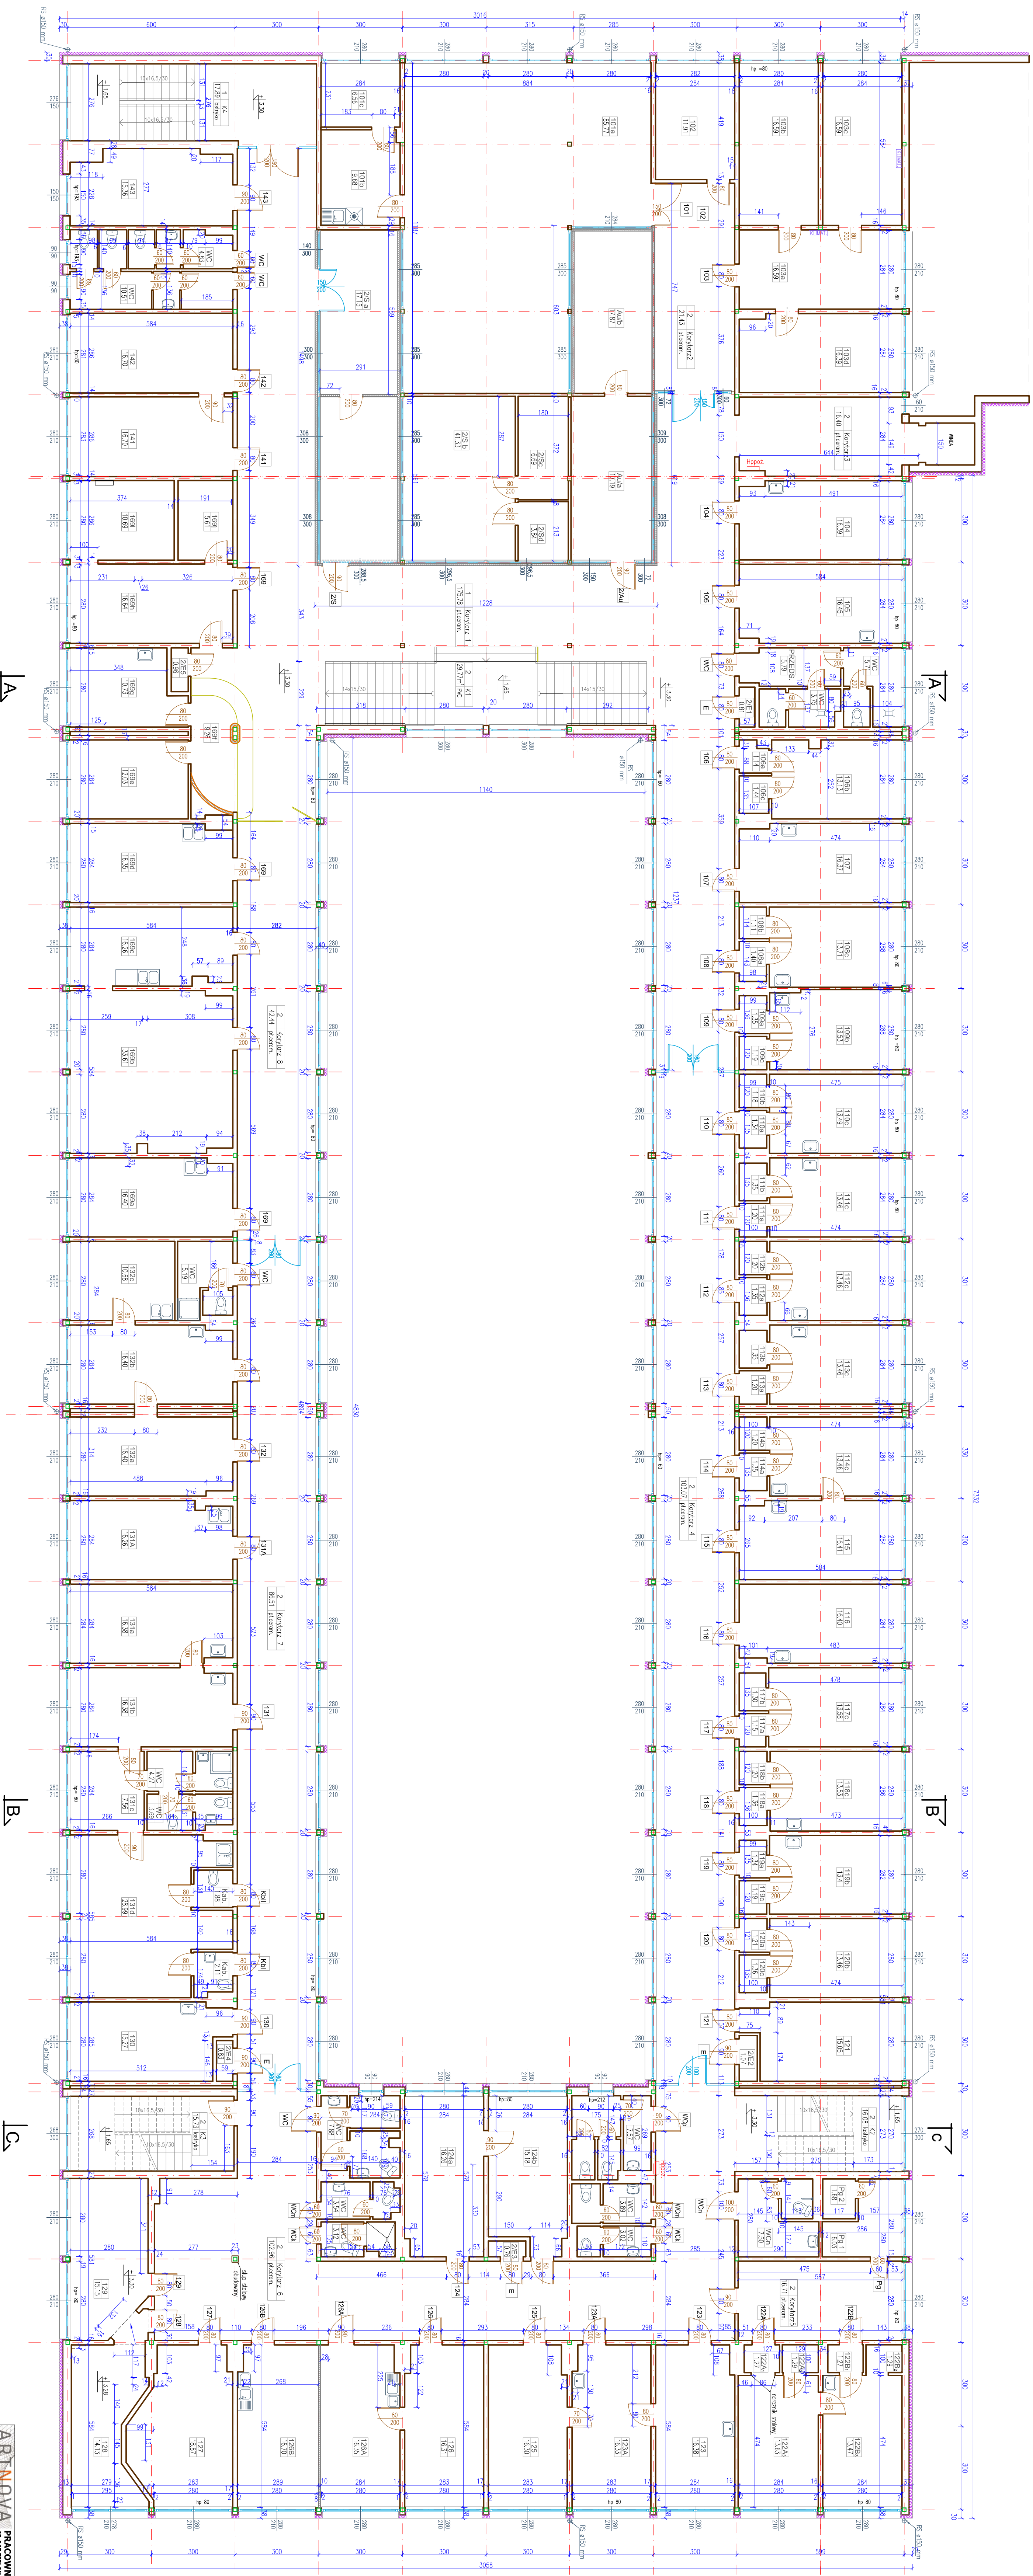

**ARTNOVA** PRACOWNIA PROJEKTOWA ARCHITECT JOANNA ROTORNICZ  
 Projektant: mgr inż. Artur Kozłowski  
 Data: 15.03.2013

**RZUT I PIĘTRA 1:100**